

JUNTA DE ACLARACIONES

--- En el municipio de Zapopan, Jalisco, siendo **las 11:10 once horas con diez minutos del día 03 tres de marzo de 2023 dos mil veintitrés**, estando presentes en el Departamento de Adquisiciones Modulo "D" Oficinas Generales el SISTEMA PARA EL DESARROLLO INTEGRAL DE LA FAMILIA DEL MUNICIPIO DE ZAPOPAN, JALISCO, con domicilio en Avenida Laureles No.1151 en la Colonia Fovissste, Zapopan Jalisco; se hicieron presentes la **C. MARTHA PATRICIA QUIÑONEZ PÉREZ**, Jefa del Departamento de Adquisiciones, el **C. CÉSAR RICARDO GARCÍA GARCÍA**, Titular Jurídico del Departamento de Adquisiciones, el **C. FELIPE DE JESÚS GARCÍA ANDRADE**, Titular del Departamento de Servicios Generales; así como el **C. PEDRO JAVIER GARCÍA PRECIADO**, cotizador del Departamento de Adquisiciones; se da inicio a la **JUNTA DE ACLARACIONES** prevista para el día y hora en el que se actúa, misma que fue debidamente establecida en las bases conforme lo establece el artículo 59 fracción III y el artículo 63 de la Ley de Compras Gubernamentales, Enajenaciones y Contratación de Servicios del Estado de Jalisco y sus Municipios.-----

--- Asistiendo de manera presencial los siguientes licitantes:

1.- ALEJANDRO DELGADO SANCHEZ en representación de **ICA INTERIOR S DE RL DE CV**

--- Quien ha quedado debidamente registrado en la lista de asistencia que se adjunta para tal efecto, formando parte integral de la presente.

-- A continuación, se da inicio a la Junta de Aclaraciones, el Cotizador del Departamento de Adquisiciones, expone al **C. FELIPE DE JESÚS GARCÍA ANDRADE**, Titular del Departamento de Servicios Generales, las preguntas presentadas por el licitante **ICA INTERIOR S DE RL DE CV**, mismas que se aprobaron en su totalidad, por los motivos que a continuación se exponen:


1. En la descripción de la partida No 1 hace mención a un plano anexo. Favor de suministrar los planos en formato DWG o PDF.

R= SI. Aunado a esta petición, dichos planos serán proporcionados por medio de la página de transparencia, adjuntos a la presente acta.

2. favor de proporcionar los planos en formato DWG o PDF de las ventanas solicitadas.

R= SI. Aunado a esta petición, dichos planos serán proporcionados por medio de la página de transparencia, adjuntos a la presente acta.

Lo anterior, a efecto de tomarlo en consideración en las presentes bases, toda vez que cualquier modificación a las bases de la licitación, incluyendo las que resulten de la junta de aclaraciones, formará parte de las bases y deberá ser considerada por los licitantes en la elaboración de sus proposiciones

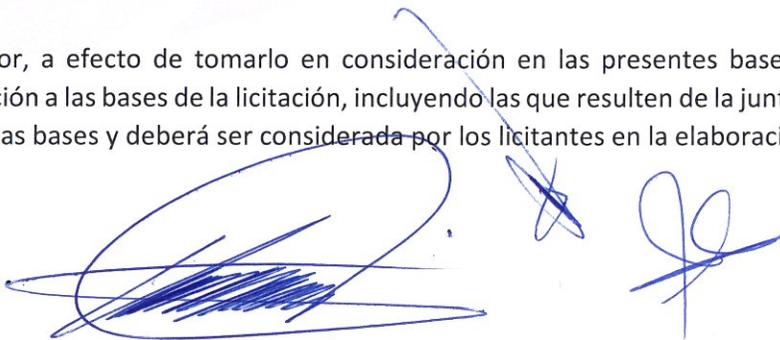




--- Al no haber más preguntas y asuntos que tratar, se procede a dar por concluida la Junta de Aclaraciones, siendo las **11:30 once horas con treinta minutos, del día 03 tres de marzo de 2023 dos mil veintitrés**, firmando al calce y al margen los que en ella intervienen, para constancia y demás efectos legales a que haya lugar. -----




C. MARTHA PATRICIA QUIÑONEZ PÉREZ.
SECRETARIO EJECUTIVO DEL COMITÉ
DE ADQUISICIONES.




C. FELIPE DE JESÚS GARCÍA ANDRADE
TITULAR DEL DEPARTAMENTO DE SERVICIOS
GENERALES, DEL SISTEMA DIF ZAPOPAN.

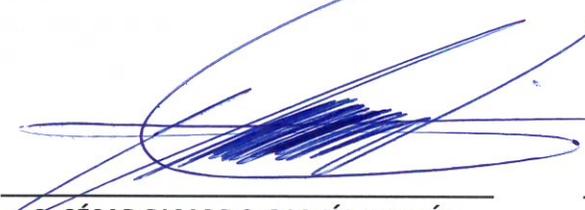


C. CÉSAR RICARDO GARCÍA GARCÍA.
TITULAR JURÍDICO DEL DEPARTAMENTO
DE ADQUISICIONES

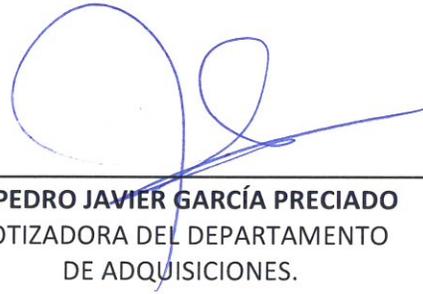



C. PEDRO JAVIER GARCÍA PRECIADO
COTIZADORA DEL DEPARTAMENTO
DE ADQUISICIONES.

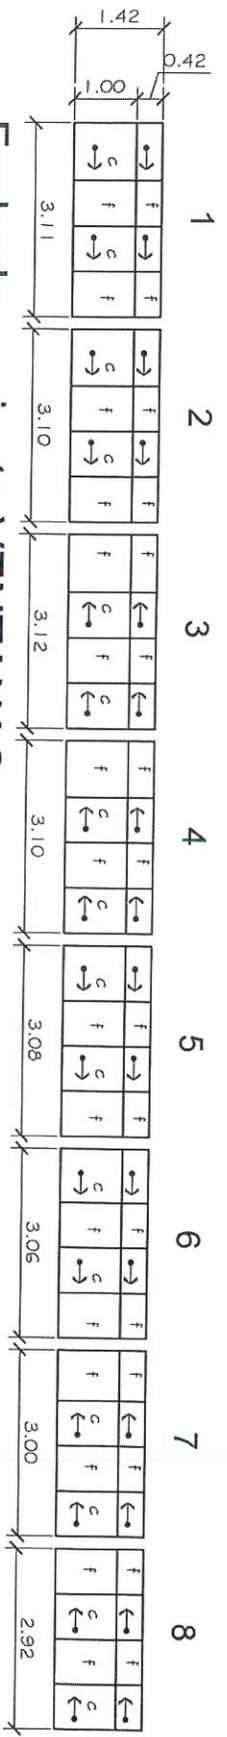

Fachada poniente VENTANAS

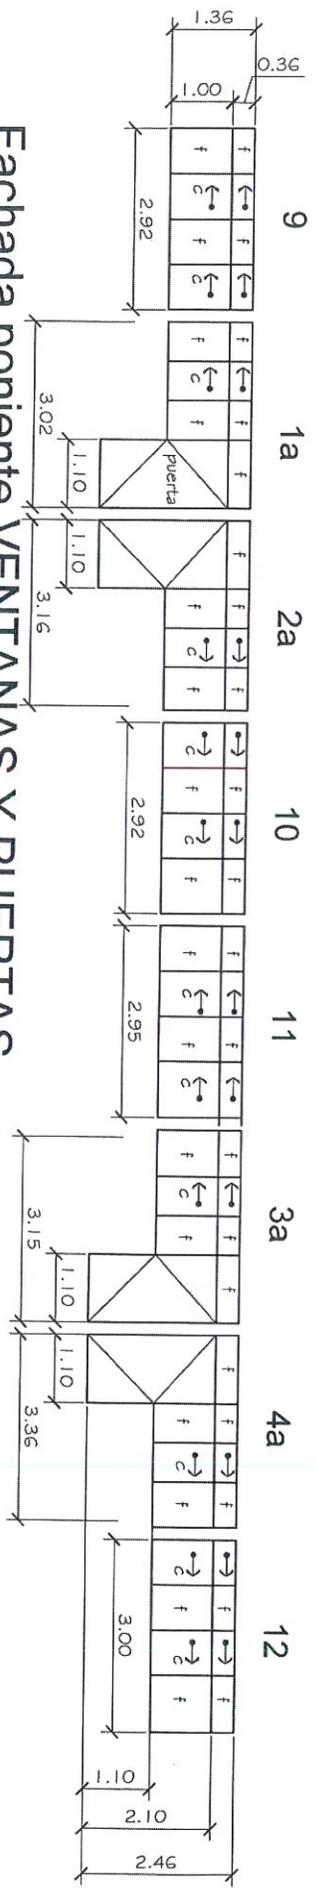

Fachada poniente VENTANAS Y PUERTAS

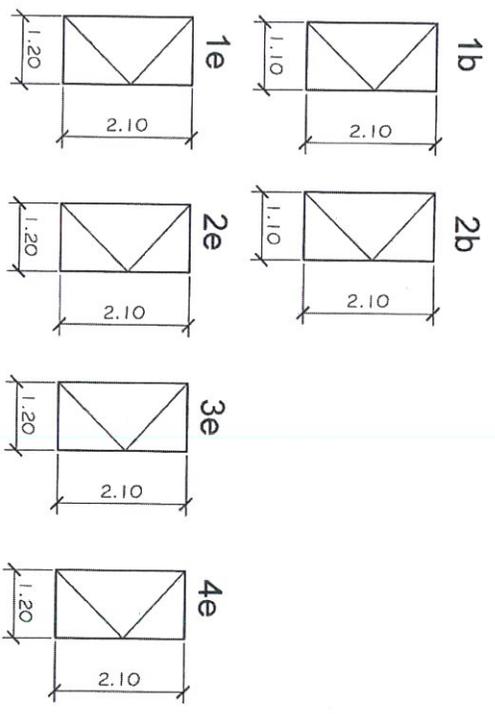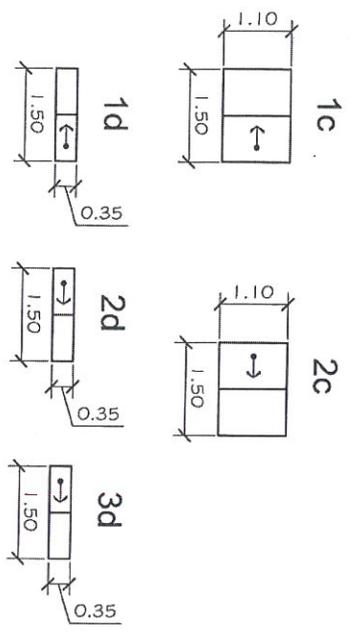

Fachada VENTANAS modulo.

Fachada PUERTAS modulo.

- Para puertas, chapa doble manija, llave-llave HERRALUM,
 - Ventanas con jaladera embutida de con seguro para línea de 3". HERRALUM color negro.